



FICHA TÉCNICA

1. NOMBRE DEL MONUMENTO ARQUEOLÓGICO PREHISPÁNICO: Wiraqochapampa

2. CLASIFICACIÓN: Sitio Arqueológica

3. FILIACIÓN CULTURAL: Wari

4. UBICACIÓN

4.1. LOCALIZACIÓN:

El Sitio Arqueológico Wiraqochapampa se ubica en el centro poblado Wiracochapampa, en la parte noreste de la ciudad de Huamachuco, Provincia de Sánchez Carrión, a 2.8 km aproximadamente del centro de la ciudad. El sitio arqueológico se emplaza sobre una terraza aluvial que presenta una ligera pendiente hacia el Este; así mismo, a sus lados este y oeste se observan dos pequeñas quebradas, una por lado respectivamente.

4.2. UBICACIÓN POLÍTICA:

- **Distrito:** Huamachuco
- **Provincia:** Sánchez Carrión
- **Departamento:** La Libertad

4.3. UBICACIÓN GEOGRÁFICA:

- **Datum:** World Geodetic System 1984, WGS 84
- **Proyección :** Universal Transverse Mercator (UTM)
- **Sistema de Coordenadas:** Planas
- **Zona UTM:** 17 **Cuadrícula:** M
- **Carta Nacional:** 16g - Cajabamba; escala 1/100 000

4.4. COORDENADA UTM DE REFERENCIA:

- **Este:** 825 919.3199 E
- **Norte:** 9 137 892.6035 N

4.5. ALTITUD (m.s.n.m.): 3 050 m s.n.m.

5. ÁREA: 424 906.65 m² (42.4906 ha)

6. PERÍMETRO: 2 648.24 m

7. Nº DE PLANO: P019-USFL-OGP-UE007/MC-2018

8. ANTECEDENTES:

Los estudios desarrollados en Wiraqochapampa señalan que se habría construido en la época 1B del Horizonte Medio, alrededor de los 650 d.C. y 800 d.C. Este asentamiento, sin duda alguna, fue construido y posiblemente ocupado brevemente durante la fase expansiva del imperio Wari, aunque algunos investigadores sostienen que fue un fenómeno religioso y de control de rutas comerciales más que una expresión de una expansión de características imperiales.

Algunos viajeros e investigadores que visitaron Wiraqochapampa coincidieron que las características arquitectónicas fueron resultado de una planificación concebida solamente por especialistas en arquitectura e ingeniería de la época Inca.



Charles Wiener (1880)¹ publicó un plano del sitio y poco tiempo después lo hizo Ernst W. Middendorf (1893:215-229)², quien sugirió que fue construido en la época colonial temprana por los españoles. Max Uhle (Wurster, 1999)³, como parte de sus investigaciones en la zona de Huamachuco en 1900, se refería al lugar como incaico.

En el trayecto de Cajabamba a Huamachuco, Wiener menciona que en la salida de Marcahuamachuco, aproximadamente a 2 km de distancia, sobre un terraplén natural, se emplazan unas estructuras en forma de cuadrilátero rodeados por tres muros largos, las que conforman grandes grupos de construcciones, dentro se distingue una gran plaza rodeada de diversas estructuras menores. Además, describe una escalera de acceso al terraplén y numerosas estructuras como puentes, ménsulas, pisos, canales, patios, ventanas en los muros, escaleras, etc.

Max Uhle en 1900 emprende varios trabajos en Marcahuamachuco, Wiraqochapampa y Cerro Sazón. Después de visitar Marcahuamachuco, nota ciertas diferencias con Wiraqochapampa en las técnicas constructivas y supone que ambos sitios no correspondieron a una misma época. Ubica posibles canteras de piedra y señala que existió un plan en la construcción en Wiraqochapampa.

Theodore McCown (1945)⁴ en 1945 elaboró un plano bastante próximo a la realidad y se puede apreciar su correspondencia con una foto aérea de 1962. Pensaba que el sitio era de la época incaica mientras que John Rowe y otros investigadores de su tiempo, vincularon a Wiraqochapampa con Pikillaqta del Cusco, sitio al que también se le adjudicaba una datación incaica. McCown, en sus excavaciones no pudo encontrar evidencias que modifiquen esta hipótesis, de modo que el sitio fue considerado una construcción incaica hasta la década del '60 en que, sobre todo por comparaciones con Pikillaqta y Wari, se llegó a la conclusión de que era un asentamiento pre inca de la época Wari.

Luego de varias temporadas de excavaciones en distintos sitios como Marcahuamachuco, Cerro Amaru, Cerro Sazón y Wiraqochapampa, el investigador John Topic (1982)⁵ señala, a modo de balance general, que las funciones principales de Marcahuamachuco habrían estado ligadas a lo ceremonial, sin algún tipo de coerción política y/o militar en la región; por extensión, esto, invalidaría la presencia de una organización tipo imperial Wari. Desde este punto de vista, Wiraqochapampa también fue señalado como un centro ceremonial de menor escala que estaba en proceso de construcción. Dicha postura se sustenta en las características de la arquitectura como los salones con nichos, que fueron interpretados como áreas especiales de actividades rituales asociadas básicamente al culto a los ancestros.

Por último, Yamamoto y Peña (2004:147)⁶, en la prospección que realizan en la provincia de Sánchez Carrión registran Virachochapampa (PAH299). No realizan descripción de la evidencia arquitectónica o de afectaciones; sin embargo, le establecen una cronología perteneciente desde la fase Amaru hasta la fase Tuscan (**Horizonte Medio**).

El Monumento Arqueológico Prehispánico Wiraqochapampa, fue declarado por el Instituto Nacional de Cultura (hoy Ministerio de Cultura) como integrante del **Patrimonio Cultural de la Nación mediante la Resolución Directoral Nacional N°1236 del 16 de octubre de 2000 con la categoría de Zona Arqueológico Monumental y mediante la Resolución Directoral Nacional N°676 del 30 de mayo de 2007 con la categoría de Sitio Arqueológico**. Asimismo, en la página web del Ministerio de Cultura a través del link <http://www.cultura.gob.pe/patrimonio/arqueologicoinmueble/sigda> se registra el monumento arqueológico en el SIGDA.

¹ Wiener, Charles; 1880. *Pérou et Bolivie. Récit de voyage*. 796 pp+ ilustr. Librairie Hachette, Paris.



1993. Perú y Bolivia. Relato de viaje. Traducido al castellano por Edgardo Rivera Martínez, 859 pp+ ilustr. Editado por el Instituto Frances de Estudios Andinos y Universidad Nacional Mayor de San Marcos, Lima.

² Middenforf, Ernst; 1893. *Perú, observaciones y estudios del país y sus habitantes durante una permanencia de 25 años*. Vol. II (Huamachuco 215-229), La Sierra. Traducción del Alemán al Castellano, por Ernest More. Universidad Nacional Mayor de San Marcos, Lima 1974.

³ Wurster, Wolfgang W. (ed.); 1999. *Max Uhle (1856-1944). Pläne archäologischer Stätten im Andengebiet/Planos de sitios arqueológicos en el área andina*. Ibero-Amerikanisches Institute Preussischer Kulturbesitz, Berlin und KAVA, Bonn AVA-Materialen 56, Verlag Philipp von Zabern-Mainz am Rhein.

⁴ McCown, Theodore; 1945. *Pre-Incaic Huamachuco: Survey and Excavation in the Region of Huamachuco and Cajabamba*. En: *American Archaeology and Ethnology* XXXIX: 223-399. University of California Press, Berkeley.

⁵ Topic, John R y Theresa Lange Topic; 1990. *Huamachuco Archaeological Project. Preliminary report on the first season, July-August 1981*. Department of Anthropology. Trent University, Peterborough, Ontario, Canada.

⁶ Yamamoto, Atsushi y José Luis Peña; 2004. *Informe Preliminar del Proyecto de Investigación Arqueológica en la Zona de Huamachuco, Perú (Temporada 2004)*.

9. DESCRIPCIÓN:

Wiraqochapampa presenta una planta cuadrangular de 563 m por 584 m, cercado por muros de 1.8 m de ancho. El sitio arqueológico está dividido en dos grandes secciones de tamaño desigual por una **avenida principal (Wari Ñan)** de 5 m de ancho que cruza el sitio arqueológico con su eje mayor de Norte a Sur. En el centro mismo se ubica la Plaza Principal.

Los edificios que conforman Wiraqochapampa siguen un patrón ortogonal definido como **“grupo-patio”** y se componen principalmente de galerías y salones con nichos distribuidos alrededor de un patio. El primer tipo está representado por edificios largos y angostos de dos o tres niveles y presentan muros interiores que los dividen en unidades más pequeñas. El segundo tipo de edificios, los salones con nichos, son edificios más anchos que las galerías y a diferencia de éstas presentan un solo nivel y no evidencian divisiones interiores. Poseen esquinas internas redondeadas e hileras de nichos.

Wiraqochapampa ha sido sectorizado en diez secciones. Hacia el Este hay seis espacios de planta cuadrangular. De los primeros tres, próximos a la Avenida Principal, el del centro es el más denso e importante, al contener a la Plaza Principal y edificios arquitectónicamente diferenciados del resto por su diseño y distribución.

Al Sur y Sureste se ubican los sectores 2 y 3 respectivamente. El Sector 2 es igualmente denso, con un gran número de edificios importantes como salones con nichos, galerías y patios. El Sector 3 muestra grandes espacios cuadrangulares delimitados por muros. Hacia el Norte se ubica el Sector 6, cuya configuración es similar al Sector 3. Hacia el Este, se encuentran los Sectores 3, 4 y 5, que conforman grandes canchones con evidencia arquitectónica, la mayoría enterrada.

Hacia el lado oeste de la **Avenida Principal**, se encuentran los sectores 7, 8 y 9. El Sector 8, al centro, es un gran espacio abierto tipo plaza. Al Sur de este sector está el Sector 9, con grandes espacios cuadrangulares y rectangulares delimitados por muros y algunos recintos o galerías.

Hacia el Norte, el Sector 7 se presenta como un gran canchón delimitado por los muros perimétricos del sitio arqueológico. Finalmente, hacia el Sur, en la parte externa de la muralla perimetral arqueológica, se encuentra el Sector 10, el cual fue incorporado en el replanteo de la poligonal con fines de protección y defensa del sitio arqueológico debido al avance urbano, además según las investigaciones de Topic (1991), en este sector se registró un canal prehispánico que recorre en dirección Sureste hacia la cima de una colina. Actualmente, en este lado del sector se registra terrenos de cultivo y plantaciones de eucalipto.



10. AFECTACIONES:

La parte suroeste y sur del asentamiento se encuentran bastante afectados por el avance urbano, el sembrío de eucaliptos cuyas raíces se han alojado en los muros, debilitándolos y produciendo desfases. Los muros de la Avenida Principal han perdido gran parte de su altura. Asimismo, el muro perimetral que recorre el extremo oeste ha colapsado en gran parte debido a una cárcava (ocasionado por el deslizamiento de agua) en la parte central y oeste, y un camino rudimentario que corta el muro e ingresa al sitio arqueológico. El sector 8, que conforma un gran espacio abierto viene siendo utilizado para actividades deportivas por la población.

La parte central, el área con mayor evidencia arqueológica del sitio, se encuentra igualmente afectada. Existen construcciones modernas en el interior de este sector. Se observan, también, plantaciones de eucaliptos, una acequia y cultivos diversos. Los muros están cubiertos por abundante vegetación y presentan serios problemas estructurales como desplomes, desfases, forados, grietas y vegetación de porte.

11. OBSERVACIONES:

La poligonal del Monumento Arqueológico Prehispánico Wiraqochapampa, realizada por la Unidad Ejecutora 007: Marchahuamachuco, contempla toda la evidencia arquitectónica descrita e investigada hasta la fecha, así como la registrada en superficie. Abarca por el lado este una acequia abierta en el terreno, la cual se cerrará y cubrirá en el momento que se inicien los proyectos de investigación en esa área. En la parte central sur de la poligonal, se identificó un camino de herradura hecho sobre un terreno plano, área que según Jhon Topic (1991), en este sector se registró un canal prehispánico que recorre en dirección Sureste hacia la cima de una colina. Asimismo, se registró en la parte central de la poligonal de sitio arqueológico, una vía prehispánica, la avenida principal de Wiraqochapampa que recorre en monumento de Sur a Norte, vinculando hacia el Sur con Cerro Sazón, Cerro Amaru y Marchahuamachuco; y al Norte con Yamobamba y el Palacio de Otuzco. Además, se está incluyendo algunas viviendas, las cuales han sido construidas por pobladores del caserío sobre las estructuras, usando muchas veces los elementos líticos como bases o en las paredes de las construcciones modernas.

El Sitio Arqueológico Wiraqochapampa está permanentemente **amenazado por la expansión urbana**, obras de electrificación y de irrigación que han sido frenadas gracias al accionar de la Unidad Ejecutora 007: Marchahuamachuco. Esta propuesta tiene la finalidad de proteger el monumento arqueológico prehispánico de modo íntegro.

12. CROQUIS: (elaborado aparte)



MEMORIA DESCRIPTIVA

1. NOMBRE DEL MONUMENTO ARQUEOLÓGICO PREHISPÁNICO

Wiraqochapampa

2. CLASIFICACIÓN: Sitio Arqueológico

3. UBICACIÓN:

3.1. LOCALIZACIÓN:

El Sitio Arqueológico Wiraqochapampa se ubica en el centro poblado Wiracochapampa, en la parte noreste de la ciudad de Huamachuco, Provincia de Sánchez Carrión, a 2.8 km aproximadamente del centro de la ciudad. El sitio arqueológico se emplaza sobre una terraza aluvial que presenta una ligera pendiente hacia el Este; así mismo, a sus lados este y oeste se observan dos pequeñas quebradas, una por lado respectivamente.

3.2. UBICACIÓN POLÍTICA:

- **Distrito:** Huamachuco
- **Provincia:** Sánchez Carrión
- **Departamento:** La Libertad

3.3. UBICACIÓN GEOGRÁFICA:

- **Datum:** World Geodetic System 1984, WGS 84
- **Proyección :** Universal Transverse Mercator (UTM)
- **Sistema de Coordenadas:** Planas
- **Zona UTM :** 17 **Cuadrícula:** M
- **Carta Nacional:** 16g - Cajabamba; escala: 1 / 100 000

3.4. COORDENADA UTM DE REFERENCIA:

- **Este:** 825 919.3199 E
- **Norte:** 9 137 892.6035 N

3.5. ALTITUD (en m.s.n.m.): 3 050 m s.n.m.

3.6. GEOREFERENCIACIÓN:

- **Tipo de Medición:** Estática
- **Marca y Modelo del Equipo Geodésico empleado para el levantamiento:** GNSS - LEICA GS09
- **Punto Base I.G.N.:** Punto IGN WPP1 (orden B, validado IGN)
- **Ficha Técnica del Punto de Control Geodésico del I.G.N. de fecha:** Febrero, 2009. (Adjuntar)

4. ÁREA: 424 906.65 m² (42.4906 ha)

5. PERÍMETRO: 2 648.24 m

6. ACCESO:

Se accede mediante una vía asfaltada que sale de la ciudad de Huamachuco (Jirón Simón Bolívar), en un primer tramo de 1.25 km, hasta llegar a la Capilla de Fátima ubicada en el barrio 9 de Octubre. De allí se sigue por el Jirón 9 de Octubre (vía también asfaltada) unos 0.75 km hasta el desvío hacia el Caserío de Wiracochapampa. Después de 0.75 km se llega a las murallas externas del sitio arqueológico. La distancia aproximada siguiendo el trazo carretero es de 3.67 km,



en línea recta es de 2.8 km aproximadamente desde el centro de la ciudad de Huamachuco (tomando como referencia el punto medio de la Plaza de Armas).

7. COLINDANCIAS

- **Norte:** Bosque de eucalipto y terrenos de cultivo / Sector Payamarca.
- **Sur:** Bosque de eucalipto y carretera a Puente Piedra - Huamachuco.
- **Este:** Terrenos de cultivo / Sector La Arena.
- **Oeste:** Terrenos de cultivo/ Sector Lleygueda.

8. CUADRO DE DATOS TÉCNICOS (DE ACUERDO AL PLANO REFERENCIAL, P019-USFL-OGP-UE007/MC-2018, A ESCALA: 1/2 000).

CUADRO DE DATOS TÉCNICOS					
Vértice	Lado	Ángulo Interno	Distancia (m)	Coordenadas UTM	
				Este (X)	Norte (Y)
1	1-2	88°06'19"	73.42	825 562.0898	9 138 193.7101
2	2-3	179°55'50"	103.29	825 634.8310	9 138 203.6870
3	3-4	182°10'24"	198.42	825 737.1760	9 138 217.5980
4	4-5	182°17'34"	223.54	825 932.6300	9 138 251.7580
5	5-6	87°35'12"	178.34	826 151.1207	9 138 299.0229
6	6-7	268°19'07"	4.00	826 181.4540	9 138 123.2845
7	7-8	91°32'25"	400.80	826 185.4140	9 138 123.8489
8	8-9	212°43'02"	21.69	826 252.6138	9 137 728.7201
9	9-10	126°42'10"	149.12	826 267.2300	9 137 712.6960
10	10-11	108°12'28"	93.02	826 238.9612	9 137 566.2838
11	11-12	167°34'25"	70.73	826 146.6927	9 137 554.4968
12	12-13	173°53'48"	46.58	826 076.2478	9 137 560.8415
13	13-14	187°02'16"	78.02	826 030.5612	9 137 569.9290
14	14-15	215°00'39"	81.72	825 952.7497	9 137 575.6597
15	15-16	223°16'46"	34.44	825 882.5511	9 137 533.8153
16	16-17	114°47'59"	153.82	825 873.1021	9 137 500.6923
17	17-18	103°26'50"	164.46	825 721.1211	9 137 476.9531
18	18-1	167°22'47"	572.82	825 658.6489	9 137 629.0874
Total		2880°00'01"	2 648.24		

Elaborado por: Lic. Cristián E. Vizconde García
R.N.A. N° BV - 0718


Wiraqochapampa





June 4, 2025

- ⋯ CIRAS
- ⋯ bip declarado
- + Ref_Registrado
- Sitios de patrimonio mundial
- ⋯ Con determinación de protección provisional
- ⋯ Propuestas

- Caminos prehispánicos**
- Camino Registrado
 - Trazo de Camino
 - Camino Afectado
 - Proyeccion por Daños
 - Proyeccion por Reemplazo
 - Proyeccion por Ausencia

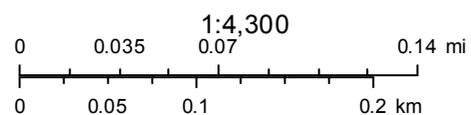

Geomática | DSFL
 Source: Esri, Maxar, Earthstar Geographics, and the GIS User Community
 GEOMÁTICA
 DSF | Gemática
 César Jara | DSF - GEOMÁTICA | MC

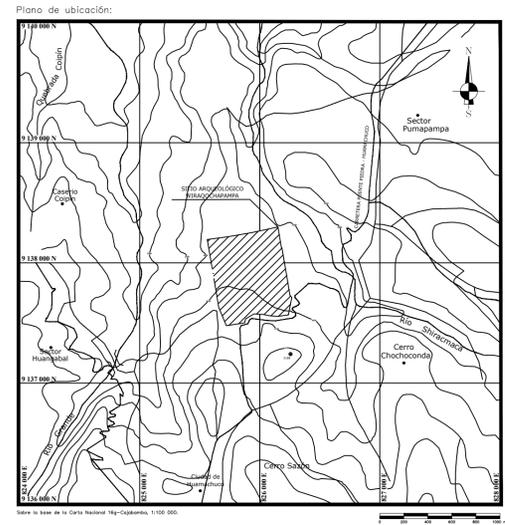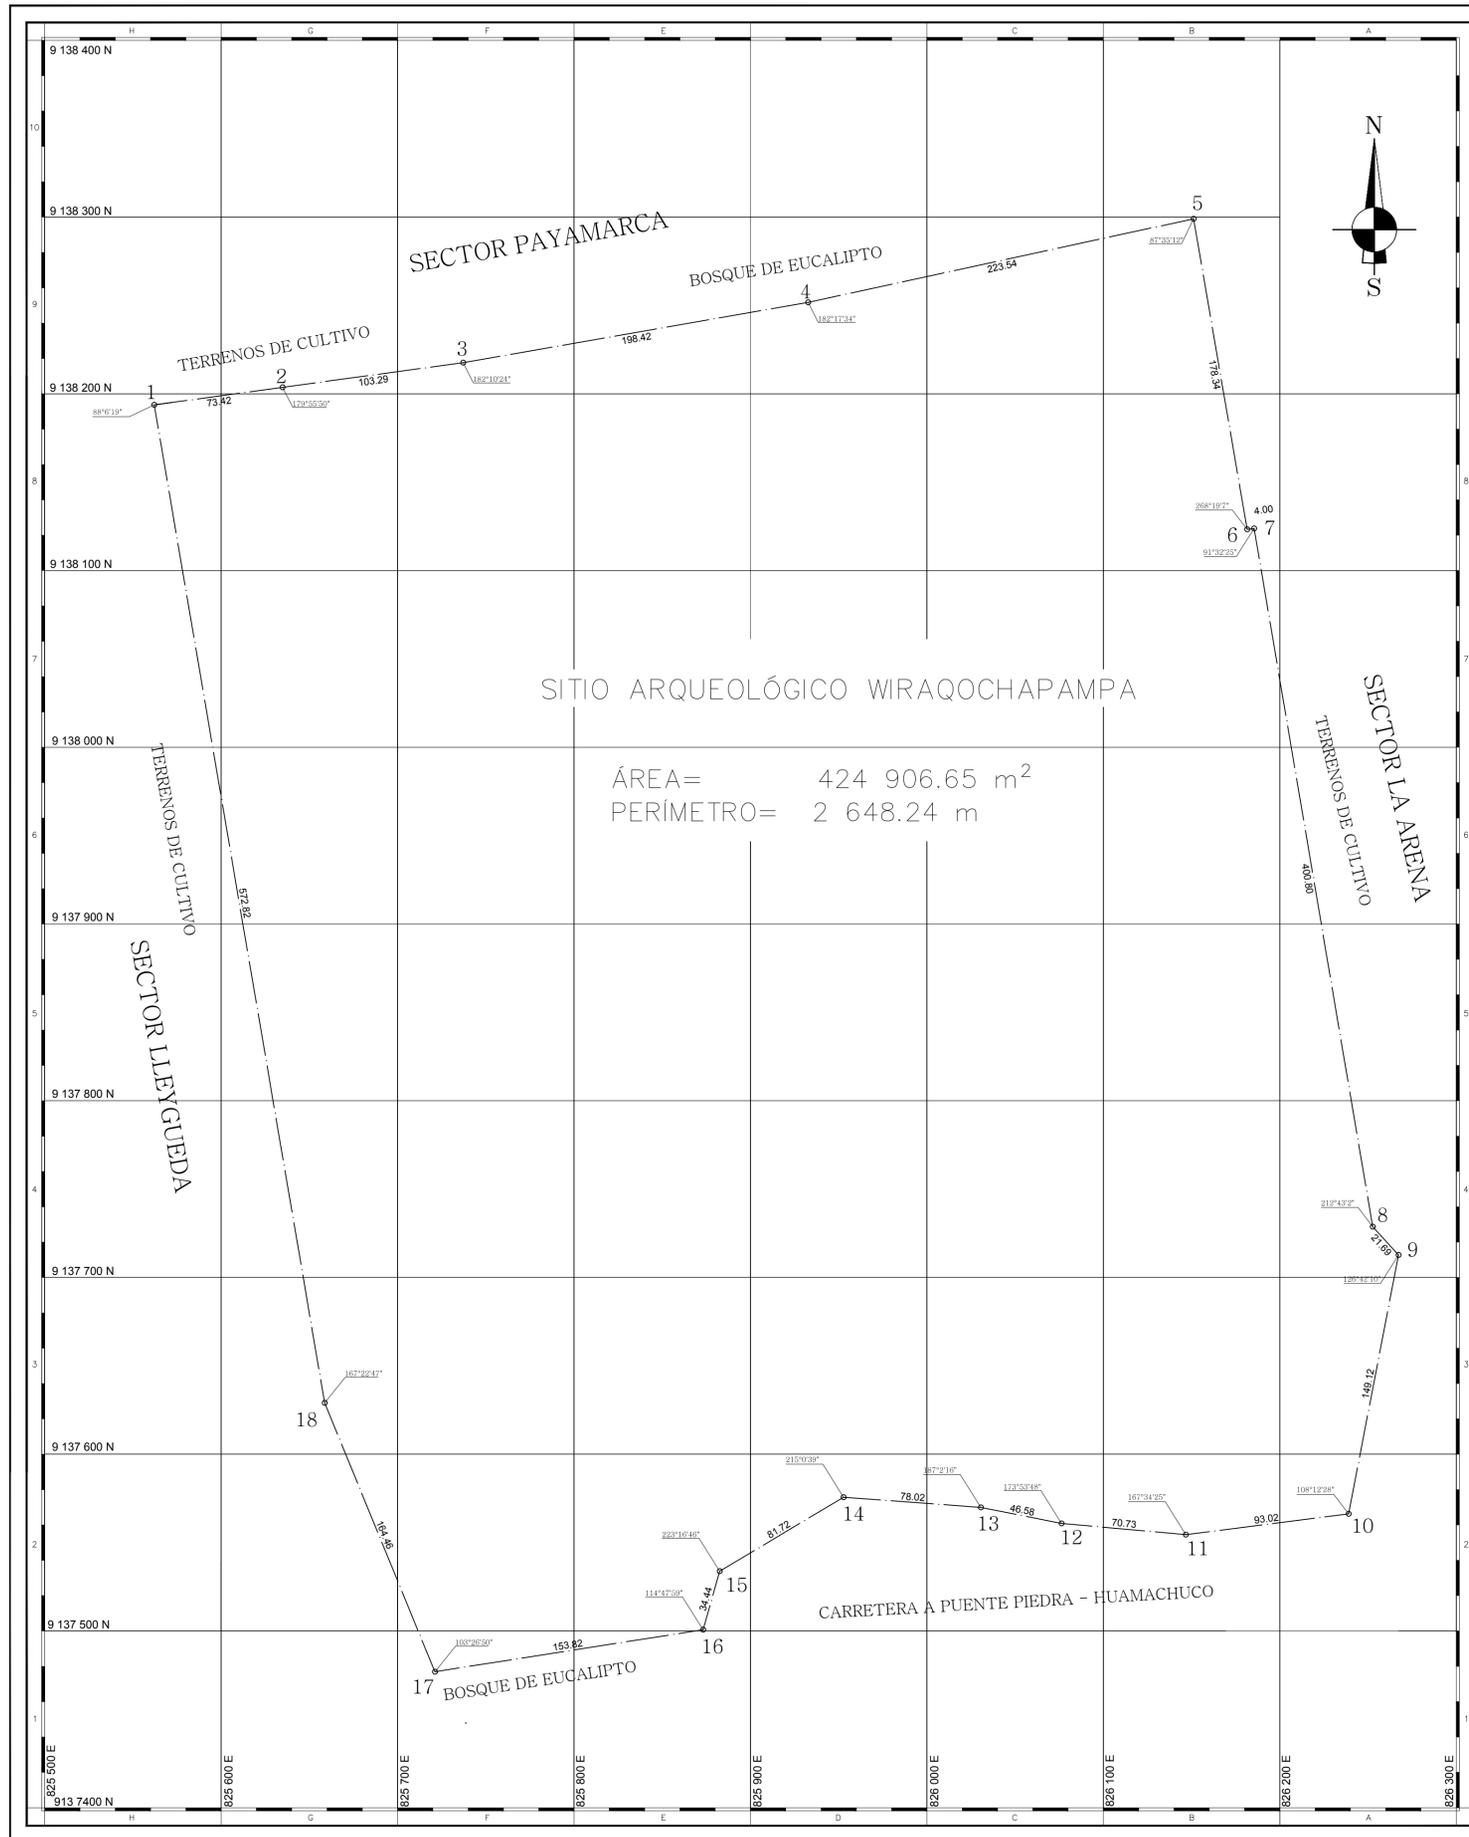

VERT.	LADO EST-PV	ÁNGULO INTERNO	DISTANCIA (m)	COORDENADAS UTM	
				ESTE (X)	NORTE (Y)
1	1-2	88°16'19"	73.42	825 562.0898	9 138 193.7101
2	2-3	179°55'50"	103.29	825 634.8310	9 138 203.6870
3	3-4	182°10'24"	198.42	825 737.1760	9 138 217.5980
4	4-5	182°17'34"	223.54	825 932.6300	9 138 251.7580
5	5-6	87°35'12"	178.34	826 151.1207	9 138 299.0229
6	6-7	268°19'7"	4.00	826 181.4540	9 138 123.2845
7	7-8	91°32'25"	400.80	826 185.4140	9 138 123.8489
8	8-9	212°43'2"	21.69	826 252.6138	9 137 728.7201
9	9-10	126°42'10"	149.12	826 267.2300	9 137 712.6960
10	10-11	108°12'28"	93.02	826 238.9612	9 137 566.2838
11	11-12	167°34'25"	70.73	826 146.6927	9 137 554.4968
12	12-13	173°53'48"	46.58	826 076.2478	9 137 560.8415
13	13-14	187°2'16"	78.02	826 030.5612	9 137 569.9290
14	14-15	215°0'39"	81.72	825 952.7497	9 137 575.6597
15	15-16	223°16'46"	34.44	825 882.5511	9 137 533.8153
16	16-17	114°47'59"	153.82	825 873.1021	9 137 500.6923
17	17-18	103°26'50"	164.46	825 721.1211	9 137 476.9531
18	18-1	167°22'47"	572.82	825 658.6489	9 137 629.0874
TOTAL		2880°00'01"	2 648.24		



Plano perimétrico: Sitio Arqueológico Wiraqochapampa

Jefe (e) USFL: Lic. Juan Edilberto Saldaña Rebaza
 Arql. Responsable: Lic. Cristián Edilberto Vizconde García
 Asist. de Arql. USFL: Bach. Talú Alejandra Loyola Díaz
 Edición y post-proceso: Top. Ignacio Gilmer Mauricio Bartolo

Departamento: La Libertad	Provincia: Sánchez Carrión	Distrito: Huamachuco
Centroide de Referencia : Este (X): 825 919.3199 Norte (Y): 9 137 892.6035	Área : 424 906.65 m2 (42.4906 ha)	Perímetro : 2 648.24 m Altitud: 3 050 m s.n.m.
Proyección: UTM	Datum: WGS 84	Zona: 17 M
Fecha de elaboración: abril, 2018	Escala: 1 / 2 000	Código de plano: P019-USFL-OGP-UE007/MC-2018