

“Año de la consolidación del Mar de Grau”

FICHA TECNICA

1. NOMBRE DEL MONUMENTO ARQUEOLOGICO PREHISPANICO

“Ranrapata”

2. CLASIFICACION

Zona Arqueológica Monumental

3. FILIACION CULTURAL:

Intermedio Temprano a Horizonte Tardío

4. UBICACION:

4.1 LOCALIZACION:

Se encuentra ubicado a unos 21 kilómetros aproximadamente hacia el noreste de la ciudad de Huancavelica, y a 5,3 kilómetros aproximadamente hacia el noroeste del distrito de Acoria, dentro del Centro Poblado Ccaccasiri, a la margen derecha del Río Ichu, en la cima del cerro Ranrapata.

4.2 UBICACION POLITICA:

- **Distrito:** Acoria
- **Provincia:** Huancavelica
- **Departamento:** Huancavelica

4.3 UBICACION GEOGRAFICA:

- **Datum:** WGS84
- **Proyección:** Universal Transversal Mercator (UMT)
- **Sistema de Coordenadas:** Universal Transversal de Mercator (UTM)
- **Zona UTM:** Zona 18 Sur
- **Carta Nacional:** (26n - Huancavelica, ESCALA: 1/100 000)

4.4 PUNTO UTM DE REFERENCIA:

Este: 511128.65

Norte: 8606192.33

4.5 ALTITUD (en m.s.n.m.)

3880.00 m.s.n.m

5. ÁREA:

574493.86 m² <> (57.4493 Ha)

6. PERIMETRO:

5135.40 ml

7. N° DE PLANO:

PP-048-MC-DGPA-DSFL-2016 WGS84

8. ANTECEDENTES:

Proyecto Institucional de Investigación Arqueológica Ranrapata, centro poblado de Ccaccasiri, distrito de Acoria, departamento de Huancavelica. Temporada 2015. A cargo del Lic. Nils Sulca Huarcaya.

9. DESCRIPCION:

Se trata de un asentamiento ceremonial, residencial y administrativo, con sectores funerarios y áreas destinadas para la producción alfarera. Los espacios de importancia presentan plataformas con escalinatas, también existen pequeñas áreas que parecen funcionaron como patios, así como pequeños miradores con escalones dispuestos a modo de altar y un aparente torreón del cual se divisa el panorama del valle. Las construcciones en su mayoría son de formas circulares y rectangulares, se identificó un espacio a modo de "kallanca" ubicada en la parte superior del cerro y pequeñas estructuras circulares que se encuentran a mitad de caminos a modo de "ornamentos".

Todo el monumento se encuentra circundado por andenería y lo que podría definirse como canales de drenaje que cruzan los caminos empedrados, el sector funerario se dispone en tumbas de forma circular, toda la arquitectura fue elaborada con piedras canteadas unidas con mortero de barro, teniendo como base grandes bloques de rocas que en áreas corresponde al afloramiento rocoso del cerro y están puestas con la técnica mampostería y en algunas áreas mediante pircado.

Las áreas descritas se encuentran conectadas por un camino prehispánico, los tramos que conectan a las áreas más importantes como la ceremonial y funeraria se encuentra empedradas; este se divide en varios trazos en el interior, teniendo dos ingresos uno por el extremo sur y el otro por el extremo suroeste.

10. AFECTACIONES:


Gran parte del asentamiento ha sido afectado por las prácticas de pastoreo, además de las condiciones climáticas como las lluvias que han originado el deterioro de la argamasa de los muros lo que ha hecho que se desplomen.

Existe también una línea de electrificación mediante postes ubicado hacia el lado este dentro del monumento.

11. OBSERVACIONES

De los datos proporcionados por los pobladores de la zona dicho camino prehispánico continúa hasta llegar al monumento arqueológico Uchkus Inkañan.

12. CROQUIS:

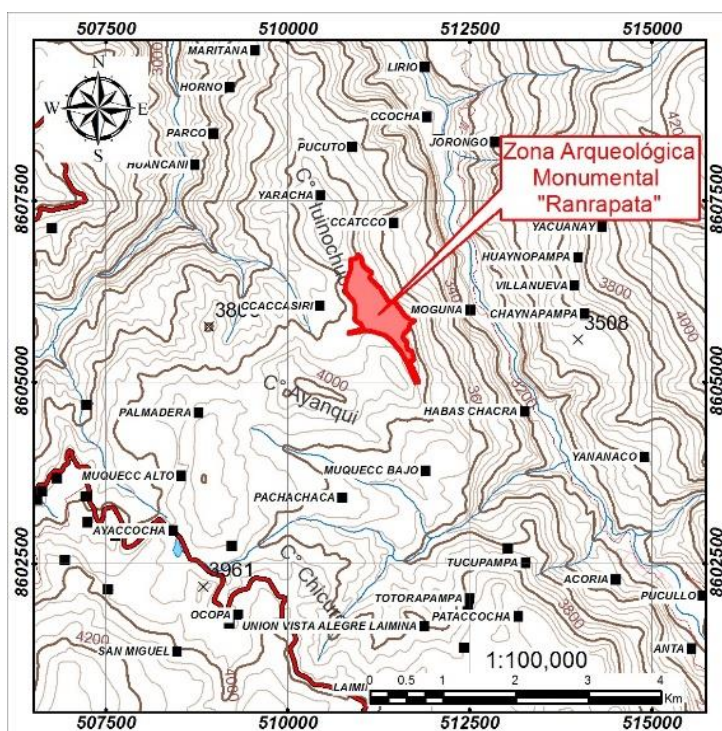



PERÚ

Ministerio de Cultura

Elaborado por: **J. Ramírez / C. Jara**

Fecha: **Marzo 2016**

“Año de la consolidación del Mar de Grau”

MEMORIA DESCRIPTIVA

1. NOMBRE DEL MONUMENTO ARQUEOLOGICO PREHISPANICO
“Ranrapata”

2. CLASIFICACION
Zona Arqueológica Monumental

3. UBICACION:

3.1. LOCALIZACION:

Se encuentra ubicado a unos 21 kilómetros aproximadamente hacia el noreste de la ciudad de Huancavelica, y a 5,3 kilómetros aproximadamente hacia el noroeste del distrito de Acoria, dentro del Centro Poblado Ccaccasiri, a la margen derecha del Río Ichu, en la cima del cerro Ranrapata.

3.2. UBICACION POLITICA:

- **Distrito:** Acoria
- **Provincia:** Huancavelica
- **Departamento:** Huancavelica

3.3. UBICACION GEOGRAFICA:

- **Datum:** WGS84
- **Proyección:** Universal Transversal Mercator (UMT)
- **Sistema de Coordenadas:** Universal Transversal de Mercator (UTM)
- **Zona UTM:** Zona 18 Sur
- **Carta Nacional:** (26n - Huancavelica, ESCALA: 1/100 000)

3.4. COORDENADA UTM DE REFERENCIA:

Este: 511128.65

Norte: 8606192.33

ALTITUD (en m.s.n.m.)

3880.00 m.s.n.m

3.6. GEOREFERENCIACIÓN:

- **Tipo de Medición:** ESTÁTICA
- **Marca y Modelo del Equipo Geodésico empleado para el levantamiento:** TRIMBLE R-7
- **Punto Base I.G.N.: CONCHAN**
- **Ficha Técnica del Punto de Control Geodésico del I.G.N. de fecha:** 01/03/1998

4. AREA:

574493.86 m² <> (57.4493 Ha)

5. PERIMETRO:

5135.40 ml

6. ACCESO:

Se accede desde la ciudad de Huancavelica tomando una vía afirmada que conduce al desde el distrito de Acoria, luego se toma una trocha carrozable con dirección noroeste hasta llegar al centro poblado de Ccaccasiri, para finalmente continuar a pie hasta llegar a la cima del cerro ranrapata.

7. COLINDANCIAS:

- **Norte:**

Con una línea quebrada conformada de cuatro (04) tramos que inicia en el vértice 58 con dirección “noreste” hasta el vértice 1, dicha línea separa la Zona Arqueológica Monumental de las tierras de protección.

- **Este:**

Con una línea quebrada conformada de veinticuatro (24) tramos que inicia en el vértice 1 y continua con dirección “sureste” hasta llegar al vértice 14, tramo que es colindante con terrenos con cultivos. Luego, continua con dirección “suroeste” desde el vértice 14 al vértice 22, tramo que es colindante con tierras de protección para luego continuar con dirección “suroeste” desde el vértice 22 hasta el vértice 25, dicha línea separa la Zona Arqueológica Monumental de terrenos con cultivo.

- **Sur:**

Con una línea quebrada conformada de once (11) tramos que inicia desde vértice 25 al vértice 26 con dirección “suroeste” que colinda parte del camino Prehispánico, para luego continuar con dirección “noroeste” desde el vértice 26 hasta llegar al vértice 33, tramo que colinda con terrenos con cultivo, luego continua con dirección “noroeste” hasta llegar al vértice 36, dichas líneas separan la Zona Arqueológica Monumental de viviendas existentes.

- **Oeste:**

Con una línea quebrada conformada de veintidós (22) tramos que inicia en el vértice 36 con dirección “norte” hasta el vértice 37 colindante a trocha carrozable para luego continuar hasta llegar al vértice 45, tramo que colinda con viviendas existentes, luego continua con dirección “noroeste” hasta llegar al vértice 48 colindante con viviendas existentes, luego continua con dirección “noroeste” hasta llegar al vértice 58, dicha línea separa la Zona Arqueológica Monumental de una trocha carrozable.

8. CUADRO DE DATOS TECNICOS (DE ACUERDO AL PLANO REFERENCIAL N°:

PP-048-MC-DGPA-DSFL-2016 WGS84

CUADRO DE DATOS TÉCNICOS					
VÉRTICE	LADO	DISTANCIA	ANG. INTERNO	ESTE (X)	NORTE (Y)
1	1-2	67.78	72°7'49"	510965.4355	8606753.8332
2	2-3	48.83	142°40'9"	511012.3974	8606704.9545
3	3-4	80.28	196°22'46"	511017.9454	8606656.4368
4	4-5	125.52	211°59'34"	511049.1868	8606582.4886
5	5-6	5.14	133°33'36"	511151.8786	8606510.3041
6	6-7	68.76	146°48'7"	511152.6342	8606505.2215



7	7-8	54.52	238°21'8"	511123.8562	8606442.7760
8	8-9	153.27	196°21'23"	511154.0369	8606397.3669
9	9-10	210.47	161°2'29"	511271.3922	8606298.7754
10	10-11	116.37	223°30'13"	511379.8154	8606118.3807
11	11-12	221.86	140°3'24"	511491.9626	8606087.3023
12	12-13	48.39	203°1'27"	511617.8408	8605904.6100
13	13-14	89.43	193°44'55"	511658.6965	8605878.6739
14	14-15	84.59	59°2'49"	511743.4239	8605850.0620
15	15-16	56.77	215°12'55"	511678.9909	8605795.2496
16	16-17	107.8	147°29'27"	511664.8766	8605740.2668
17	17-18	58.81	220°57'31"	511586.1561	8605666.6179
18	18-19	74.96	229°59'47"	511580.0618	8605608.1209
19	19-20	95.47	141°6'56"	511632.1790	8605554.2438
20	20-21	73.28	238°33'18"	511640.7725	8605459.1600
21	21-22	124.52	130°21'34"	511706.4745	8605426.7155
22	22-23	70.38	90°37'43"	511736.7657	8605305.9318
23	23-24	144.41	284°26'56"	511668.6954	8605288.0647
24	24-25	173.17	171°53'33"	511739.0509	8605161.9521
25	25-26	49.74	82°11'56"	511801.2467	8605000.3386
26	26-27	76.87	100°30'50"	511752.8344	8604988.9411
27	27-28	129.73	178°34'38"	511721.8620	8605059.2929
28	28-29	108.53	184°16'28"	511672.5536	8605179.2883
29	29-30	169.47	179°19'26"	511623.9377	8605276.3166
30	30-31	189.24	194°4'54"	511549.8148	8605428.7166
31	31-32	118.04	193°21'54"	511428.1245	8605573.6458
32	32-33	174.26	199°13'29"	511333.3769	8605644.0536
33	33-34	117.34	186°9'23"	511167.0875	8605696.1387
34	34-35	53.15	203°10'45"	511052.0000	8605719.0000
35	35-36	163.48	181°29'49"	511000.0000	8605708.0000
36	36-37	18.32	75°49'47"	510841.0000	8605670.0000
37	37-38	94.54	103°56'2"	510841.2331	8605688.3173
38	38-39	6.2	104°8'5"	510933.2695	8605709.9126
39	39-40	9.94	253°54'47"	510936.1153	8605704.4084
40	40-41	6.77	257°21'53"	510945.8594	8605706.3472
41	41-42	46.8	103°7'31"	510946.0227	8605713.1171
42	42-43	6.72	119°52'41"	510991.8457	8605722.6422
43	43-44	27.28	243°52'34"	510996.3123	8605717.6150
44	44-45	24.43	226°44'42"	511022.6047	8605724.9051
45	45-46	65.41	238°38'33"	511033.9840	8605746.5261
46	46-47	88.88	206°45'58"	511000.4074	8605802.6631
47	47-48	24.83	143°35'9"	510925.3215	8605850.2212
48	48-49	40.41	149°55'44"	510916.3271	8605873.3665
49	49-50	127.19	189°40'6"	510922.5337	8605913.2989
50	50-51	45.58	184°19'19"	510920.6829	8606040.4776



51	51-52	205.21	212°19'33"	510916.5869	8606085.8735
52	52-53	39.85	156°6'41"	510791.7163	8606248.7161
53	53-54	37.22	162°59'29"	510782.3501	8606287.4522
54	54-55	110.04	170°8'54"	510784.5679	8606324.6093
55	55-56	49.23	158°12'10"	510809.8217	8606431.7126
56	56-57	82.5	198°20'6"	510838.1055	8606472.0093
57	57-58	130.43	198°32'5"	510861.8542	8606551.0198
58	58-59	20.06	129°27'44"	510857.7452	8606681.3896
59	59-60	35.42	137°56'23"	510872.8204	8606694.6183
60	60-61	35.04	203°26'32"	510908.2371	8606694.1281
61	61-1	52.47	219°4'28"	510940.5791	8606707.6236
TOTAL		5135.4	10620°00'00"		





PERÚ


Ministerio de Cultura

Elaborado por: **J. Ramírez / C. Jara**




Fecha: **Marzo 2016**

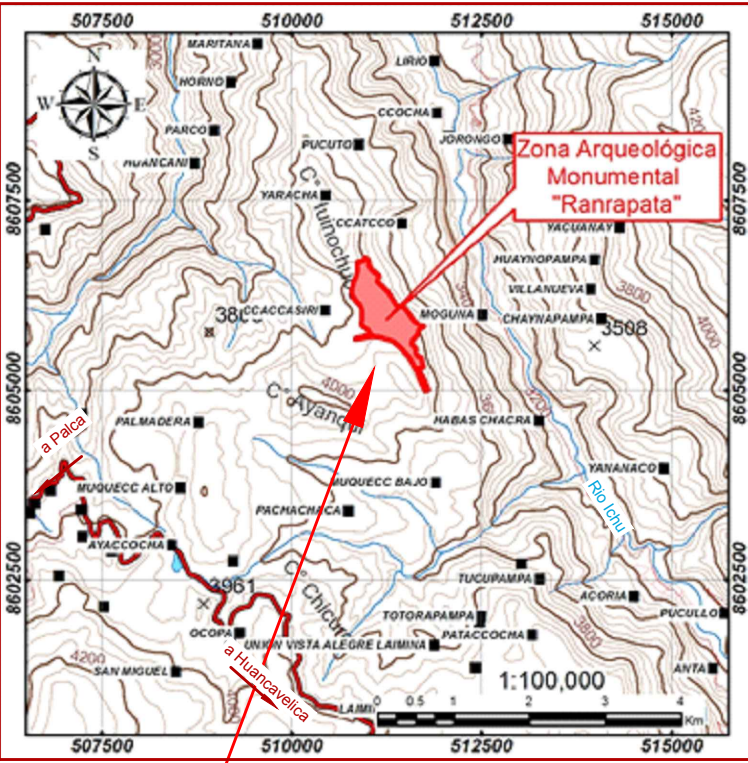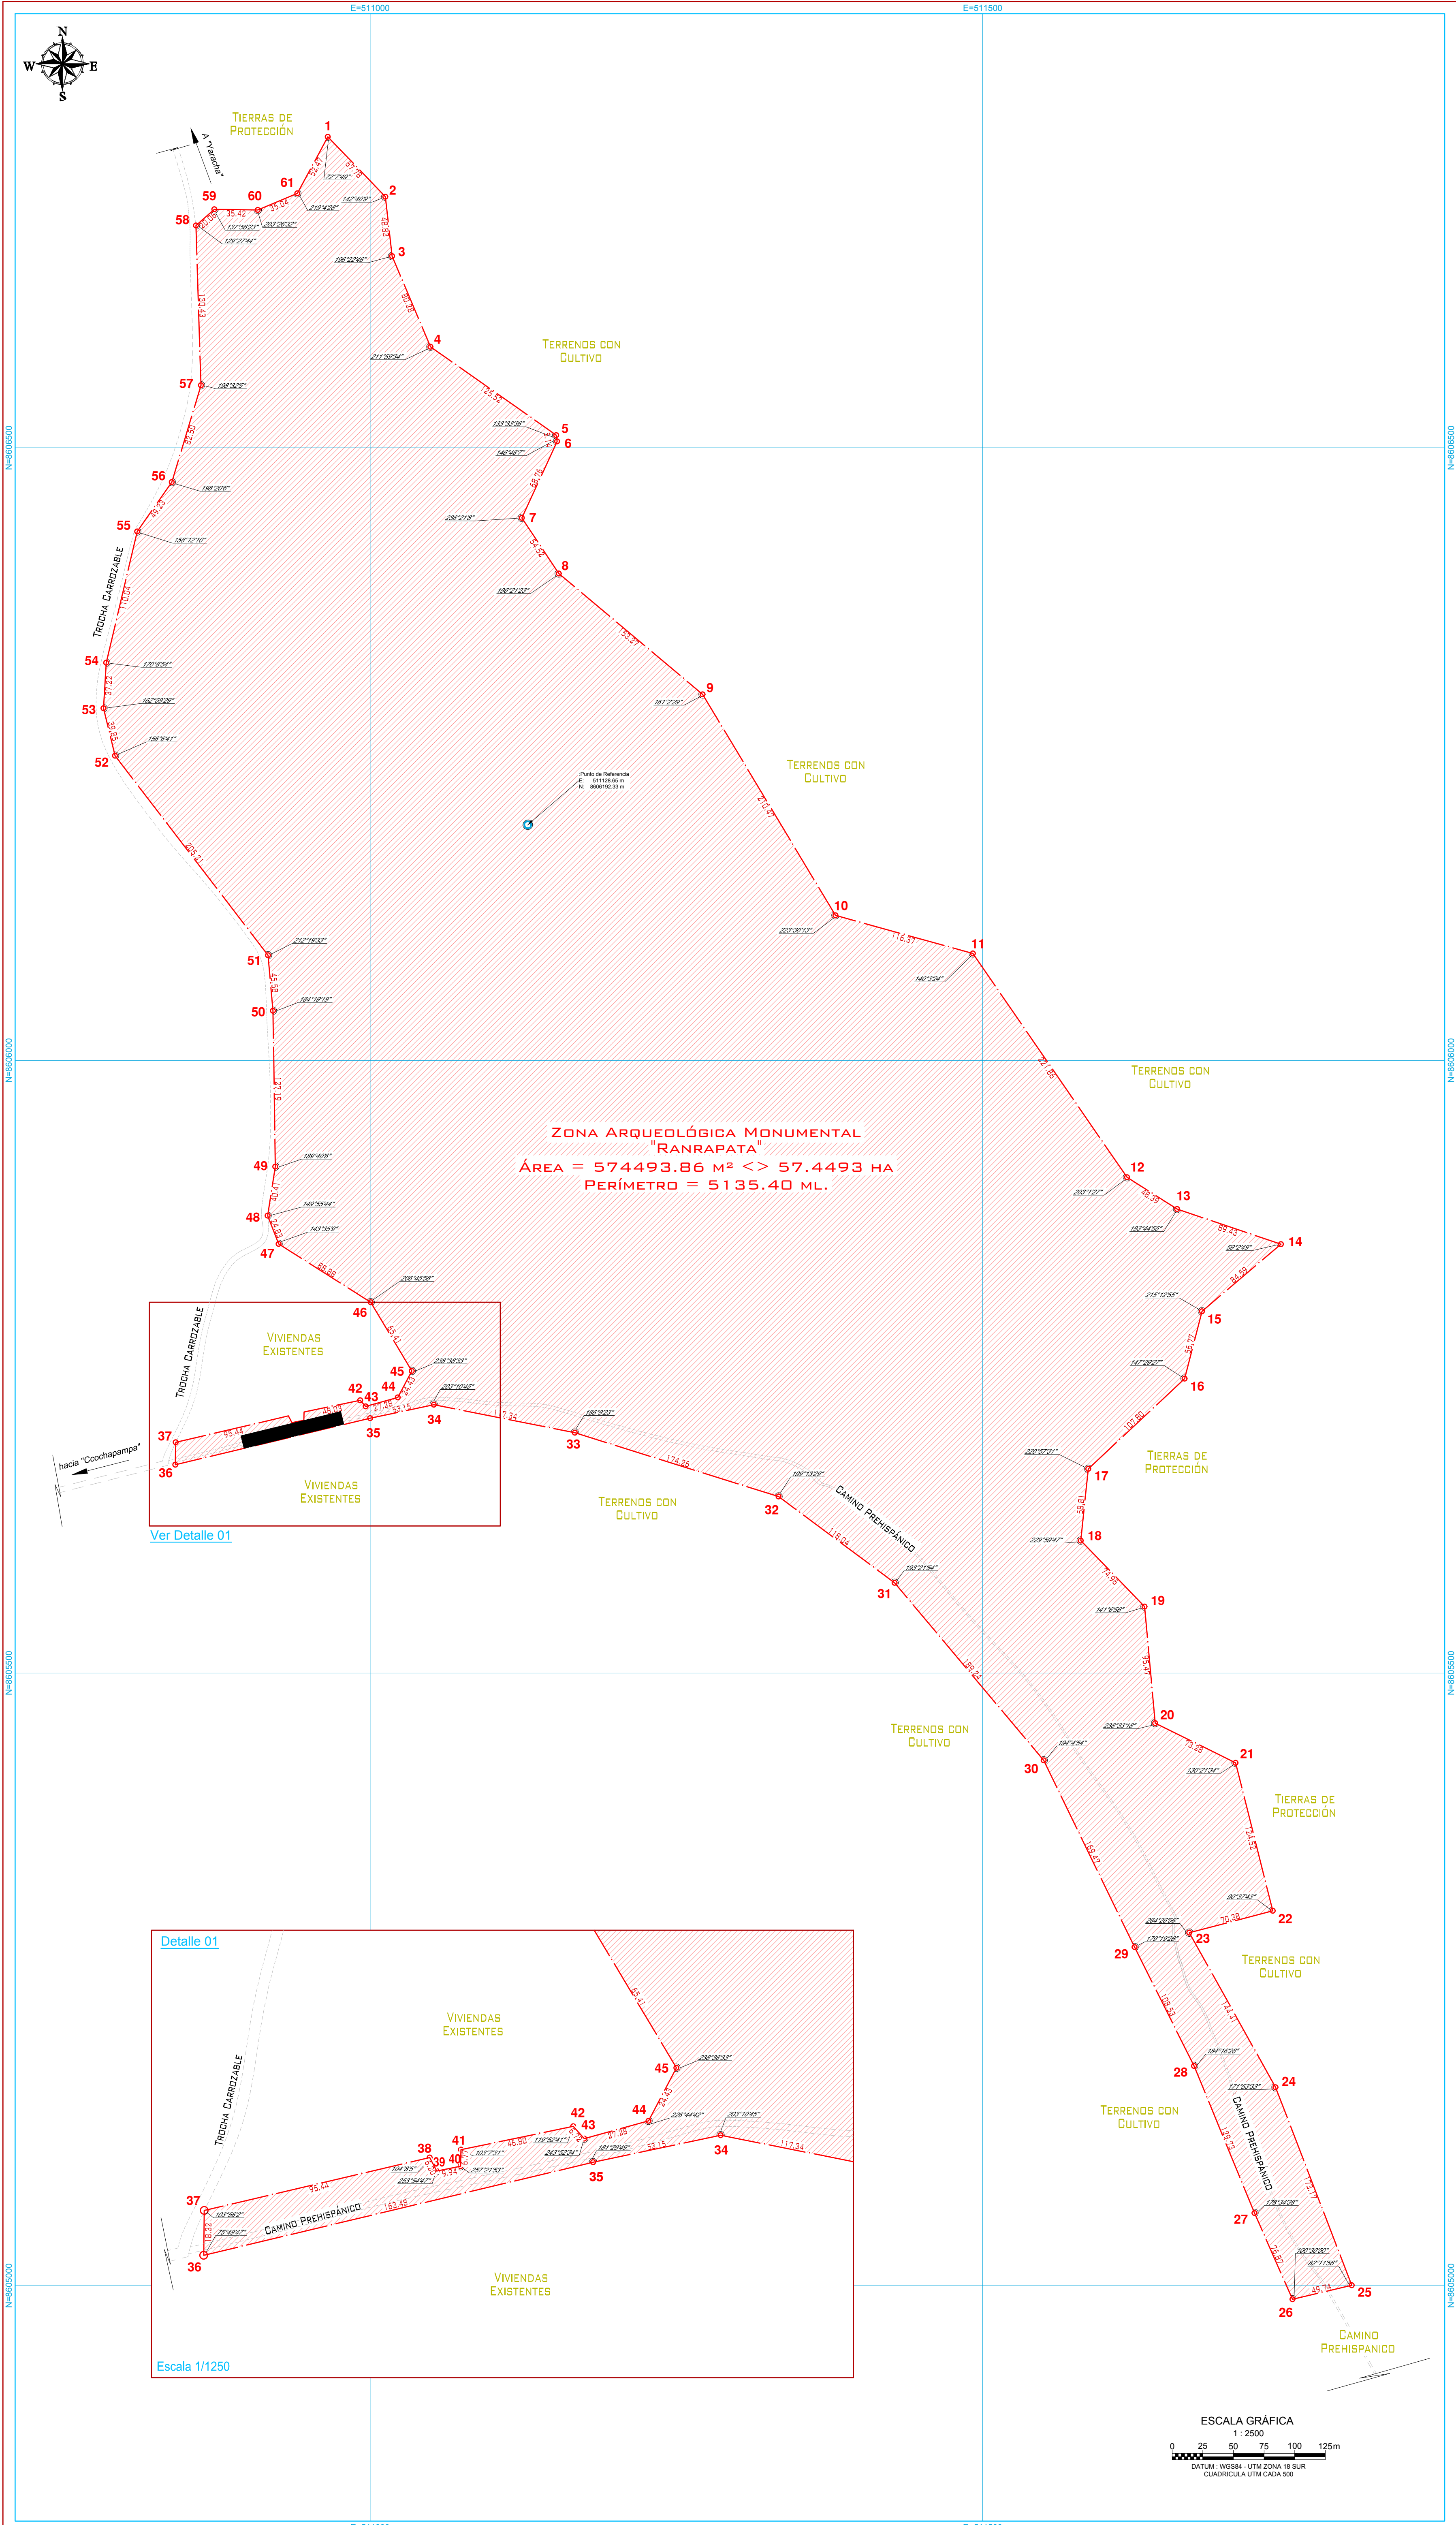

UBICACIÓN
ESCALA 1 : 100,000

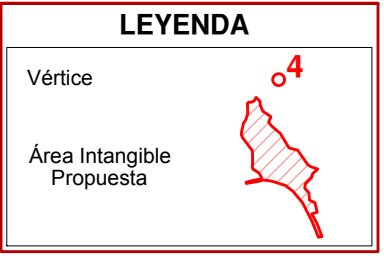

CUADRO DE DATOS TÉCNICOS					
VERTICE	LADO	DISTANCIA	ANG. INTERNO	ESTE (X)	NORTE (Y)
1	1-2	67.76	72° 7'49"	510965.4355	8606153.8332
2	2-3	48.83	142° 40'9"	511012.3974	8605704.9545
3	3-4	80.28	196° 22'46"	511017.9454	8606456.4368
4	4-5	125.52	211° 59'34"	511049.1868	8606582.4886
5	5-6	5.14	133° 33'36"	511151.8786	8606510.3041
6	6-7	68.76	146° 48'7"	511152.6342	8606505.2215
7	7-8	54.52	238° 2'18"	511153.8562	8606442.7760
8	8-9	153.27	196° 21'23"	511154.0369	8606397.3669
9	9-10	210.47	161° 2'29"	511271.3922	8606298.7754
10	10-11	116.37	223° 30'13"	511379.8154	8606118.3807
11	11-12	221.86	140° 32'4"	511481.9626	8605087.3023
12	12-13	48.39	203° 1'27"	511617.8408	8605904.6100
13	13-14	89.43	193° 44'55"	511638.6965	8605878.6739
14	14-15	84.59	59° 2'49"	511743.4239	8605890.0620
15	15-16	56.77	215° 12'55"	511678.9909	8605795.2496
16	16-17	107.80	147° 23'27"	511664.8765	8605740.2668
17	17-18	58.81	220° 57'31"	511586.1561	8605666.6179
18	18-19	74.96	239° 59'47"	511580.0618	8605608.1209
19	19-20	95.47	141° 6'56"	511632.1790	8605554.2438
20	20-21	73.28	238° 33'18"	511640.7725	8605459.1600
21	21-22	124.52	130° 21'34"	511706.4745	8605426.7155
22	22-23	70.38	90° 57'43"	511736.7657	8605305.9318
23	23-24	144.41	284° 26'56"	511668.6954	8605288.0647
24	24-25	173.17	171° 53'33"	511739.0509	8605161.9521
25	25-26	49.74	82° 1'56"	511801.2467	8605000.3386
26	26-27	76.87	100° 30'50"	511752.8344	8604988.9411
27	27-28	129.73	178° 34'38"	511721.8620	8605059.2939
28	28-29	108.53	184° 16'28"	511672.5336	8605179.2883
29	29-30	169.47	179° 19'26"	511623.9377	8605276.3166
30	30-31	189.24	194° 4'54"	511549.8148	8605428.7166
31	31-32	118.04	193° 21'54"	511428.1245	8605573.6458
32	32-33	174.26	199° 13'29"	511383.3769	8605544.0536
33	33-34	117.34	186° 5'23"	511167.0875	8605656.1387
34	34-35	53.15	203° 10'45"	511052.0000	8605719.0000
35	35-36	163.48	181° 29'49"	511000.0000	8605708.0000
36	36-37	18.32	75° 49'47"	510841.0000	8605670.0000
37	37-38	94.54	103° 56'2"	510841.2331	8605588.3173
38	38-39	6.20	104° 2'55"	510933.2695	8605709.9126
39	39-40	9.94	253° 54'47"	510936.1153	8605704.4084
40	40-41	6.77	257° 21'53"	510945.8594	8605706.3472
41	41-42	46.80	103° 7'31"	510946.0227	8605713.1171
42	42-43	6.72	119° 32'41"	510991.8457	8605722.6442
43	43-44	27.28	243° 52'34"	510996.3123	8605717.6150
44	44-45	24.43	226° 44'42"	511022.6047	8605724.9051
45	45-46	65.41	238° 38'33"	511033.9840	8605746.5261
46	46-47	88.88	206° 45'58"	511000.4074	8605802.6631
47	47-48	24.83	143° 35'9"	510925.3215	8605890.2212
48	48-49	40.41	149° 55'44"	510916.3271	8605873.3665
49	49-50	127.19	189° 40'6"	510922.5337	8605913.2989
50	50-51	45.58	184° 19'19"	510920.6829	8606040.4776
51	51-52	205.21	212° 19'33"	510916.5869	8606085.8735
52	52-53	39.85	156° 6'41"	510781.7163	8606248.7161
53	53-54	37.32	162° 59'29"	510782.3501	8606287.4532
54	54-55	110.04	170° 8'54"	510784.3679	8606324.6093
55	55-56	49.23	158° 12'10"	510809.8217	8606431.7126
56	56-57	82.50	198° 20'6"	510838.1055	8606472.0093
57	57-58	130.43	198° 32'5"	510861.8542	8606551.0198
58	58-59	20.06	139° 27'44"	510857.7452	8606681.3896
59	59-60	35.42	137° 56'23"	510872.8024	8606694.6183
60	60-61	35.04	203° 26'32"	510908.2371	8606694.1281
61	61-1	52.47	219° 4'28"	510940.5791	8606707.6236
TOTAL		5135.40	10620° 00'00"		

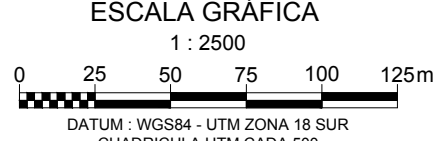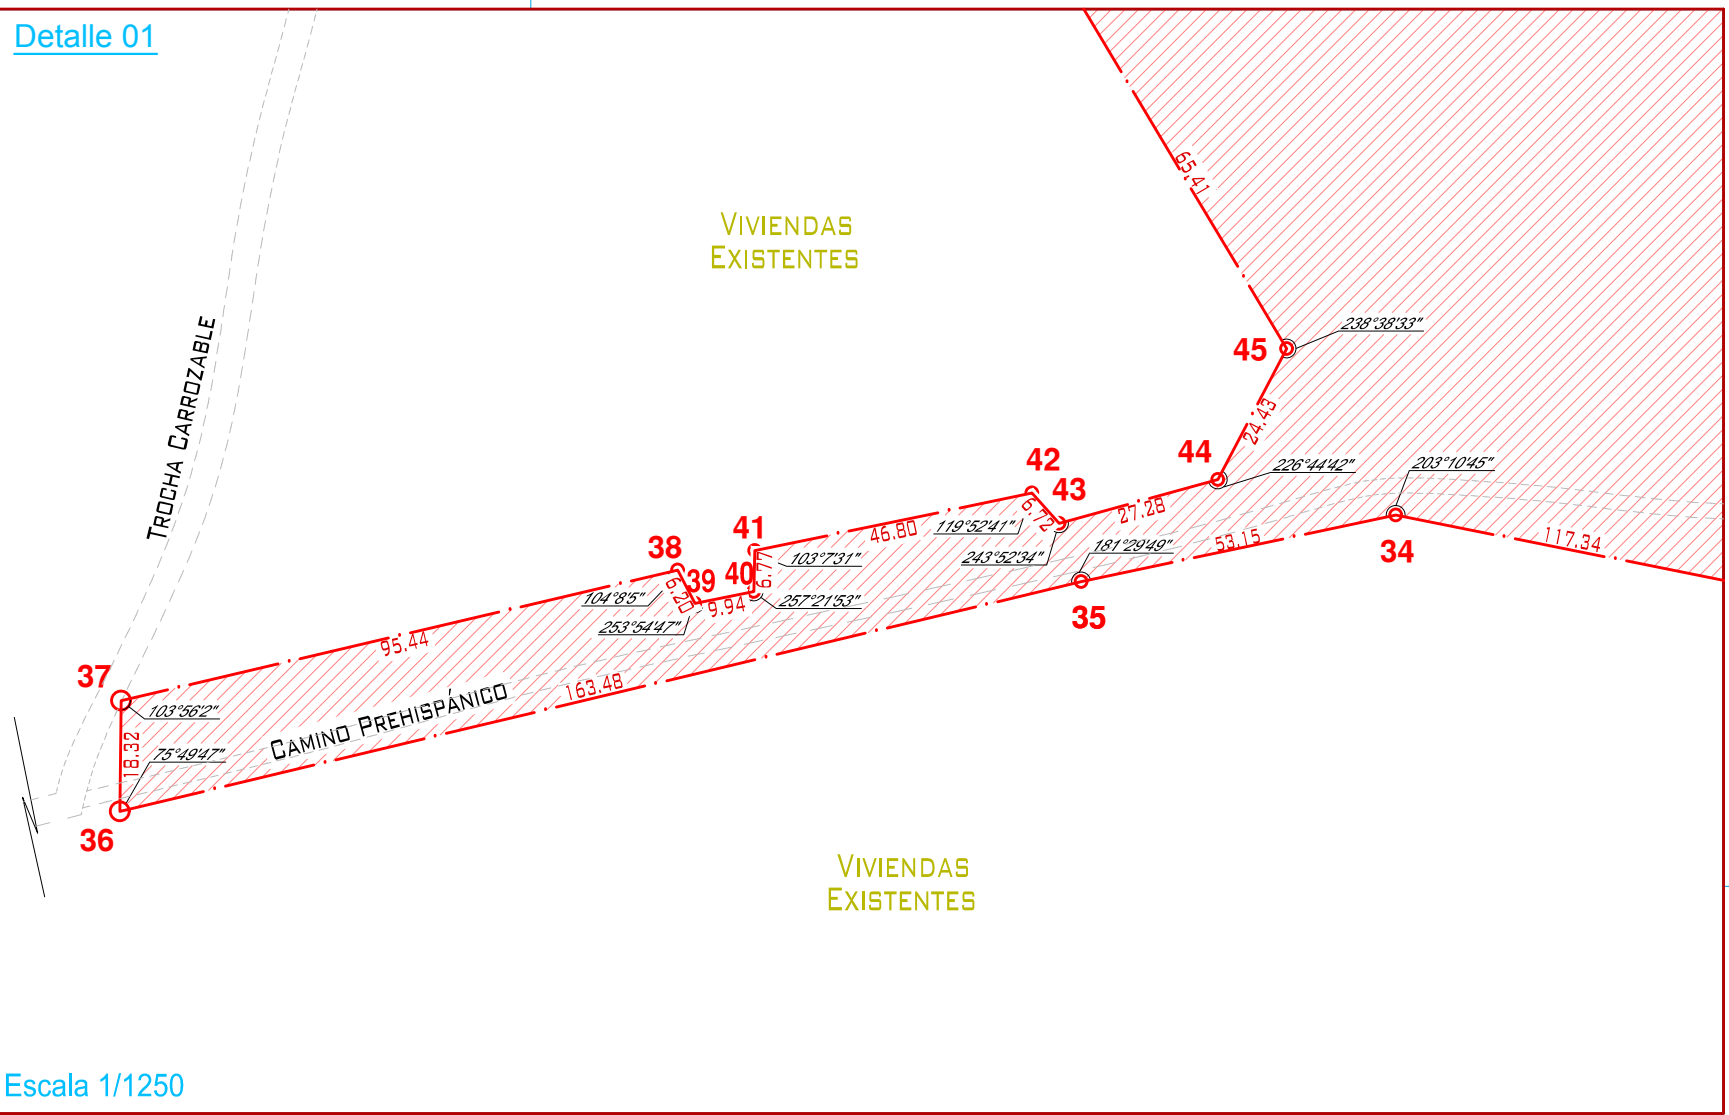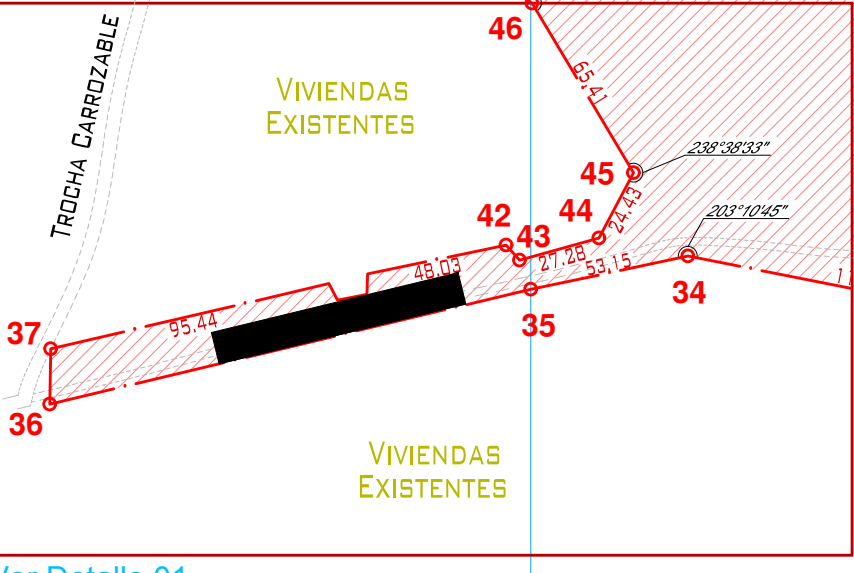

		Ministerio de Cultura	Viceministerio de Patrimonio Cultural e Industrias Culturales
Plano perimétrico: Zona Arqueológica Monumental "Ranrapata"			
Año/ Responsable: Lic. Juana Nathaly Ramirez Gamarra			
Levantamiento: Téc. Top. Miguel Cuzquen Rioja			
Edición y Post-Processo: Téc. Top. Miguel Cuzquen Rioja			
Revisión: Ing. César Dennis Jara Norabuena			
Dato:	Huancavelica	Provincia: Huancavelica	Distrito: Acoria
Punto de referencia:	Este (X): 511128.65 m	Área: 574493.86 m²	Perímetro: 5135.40 ml.
	Norte (Y): 8606192.33 m		
Proyección:	UTM	Datum: WGS 84	Zona: 18
Fecha de elaboración:	Marzo 2016	Código de Plano:	PP-048-MC-DGPA-DSFL-2016 WGS84